



DEPARTEMENT DES ALPES-DE-HAUTE-PROVENCE

COMMUNE DE BARCELONNETTE (04400)

ELABORATION DU PLAN LOCAL
D'URBANISME



5.2. ANNEXE 2 – PROJET DE ZONAGE D'ALIMENTATION EN EAU POTABLE

PLU arrêté le 26 février 2019

Le Maire
Pierre MARTIN-CHARPENEL



PLU approuvé le 17 décembre 2019

Le Maire
Pierre MARTIN-CHARPENEL



ECHELLE : 1/7000^{ème}

Alpicité

Nicolas BRULLOT
Bâtiment & Environnement

1 Résidence La Croix des Chénottes - 05200 EMBRUN

Tel : 04.92.46.51.90 / Mail : contact@alpicite.fr

www.alpicite.fr

TINETUDE Ingénierie


Services d'accompagnement

TINETUDE Ingénierie - 30 chemin de Saint-Pierre

05200 LE BAR SUR LOUP

Tel : 05.64.46.22.00

Mail : contact@tinetude-ingenierie.fr

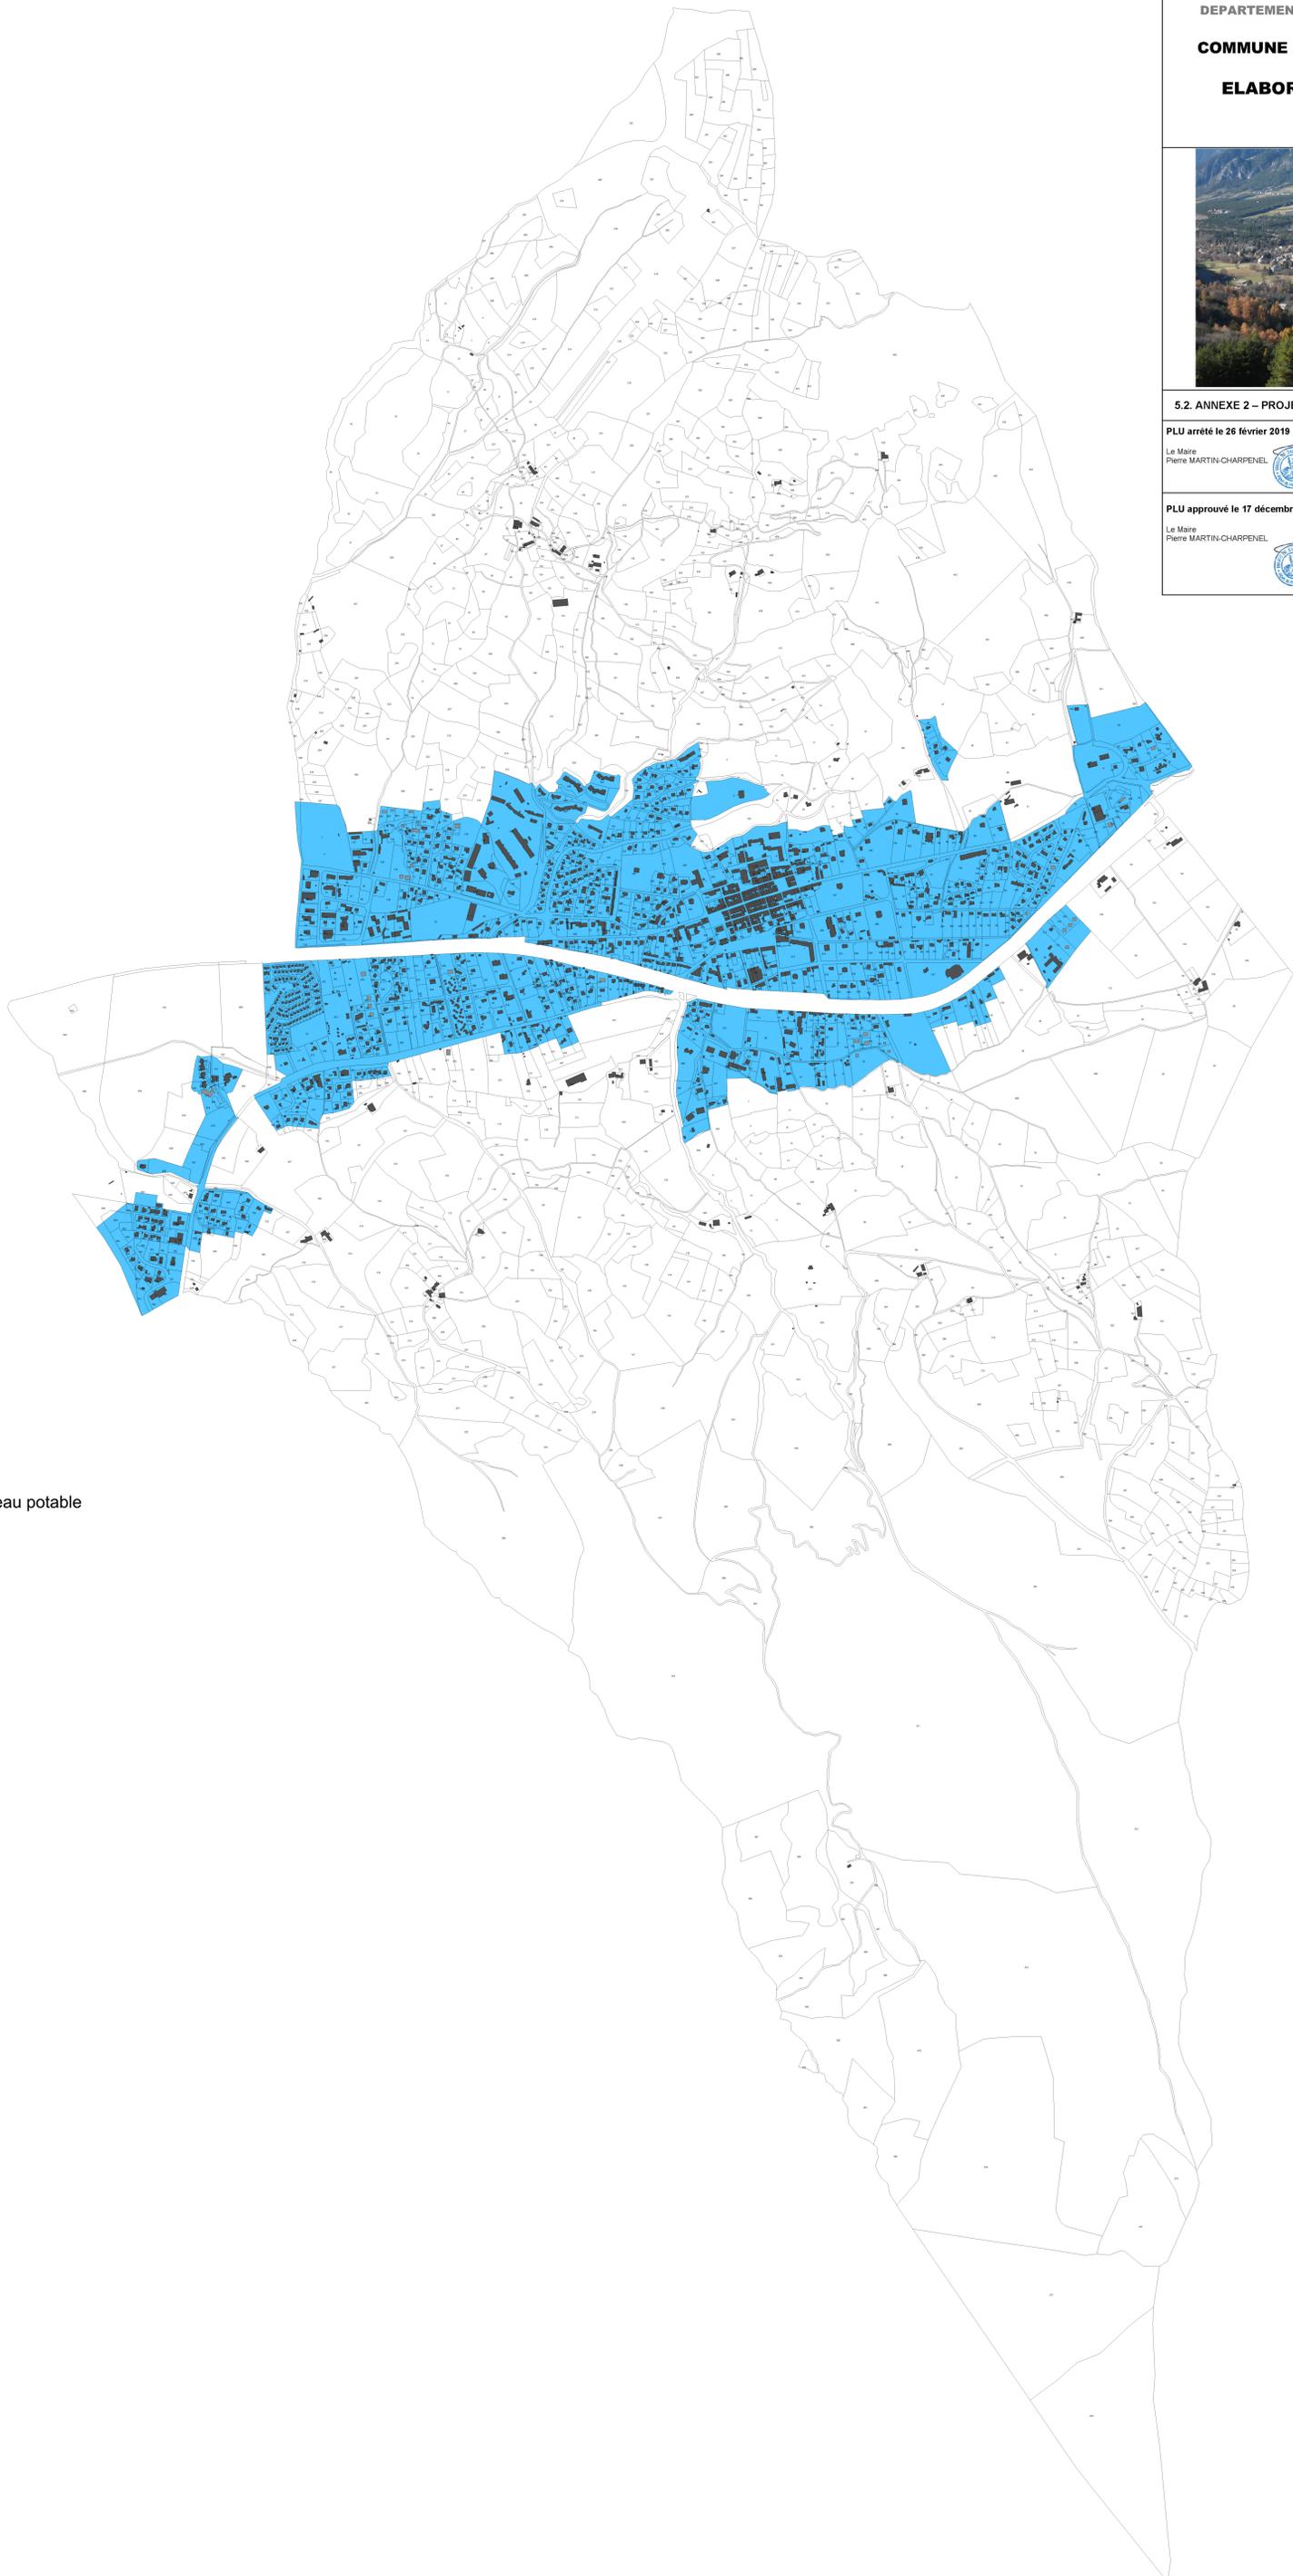

Légende :

-  Zones desservies par le réseau public d'eau potable
-  Parcelle cadastrale (PCI vecteur 2018)
-  Bâti cadastré (PCI vecteur 2018)
-  Bâti existant non cadastré (déc. 2019)